

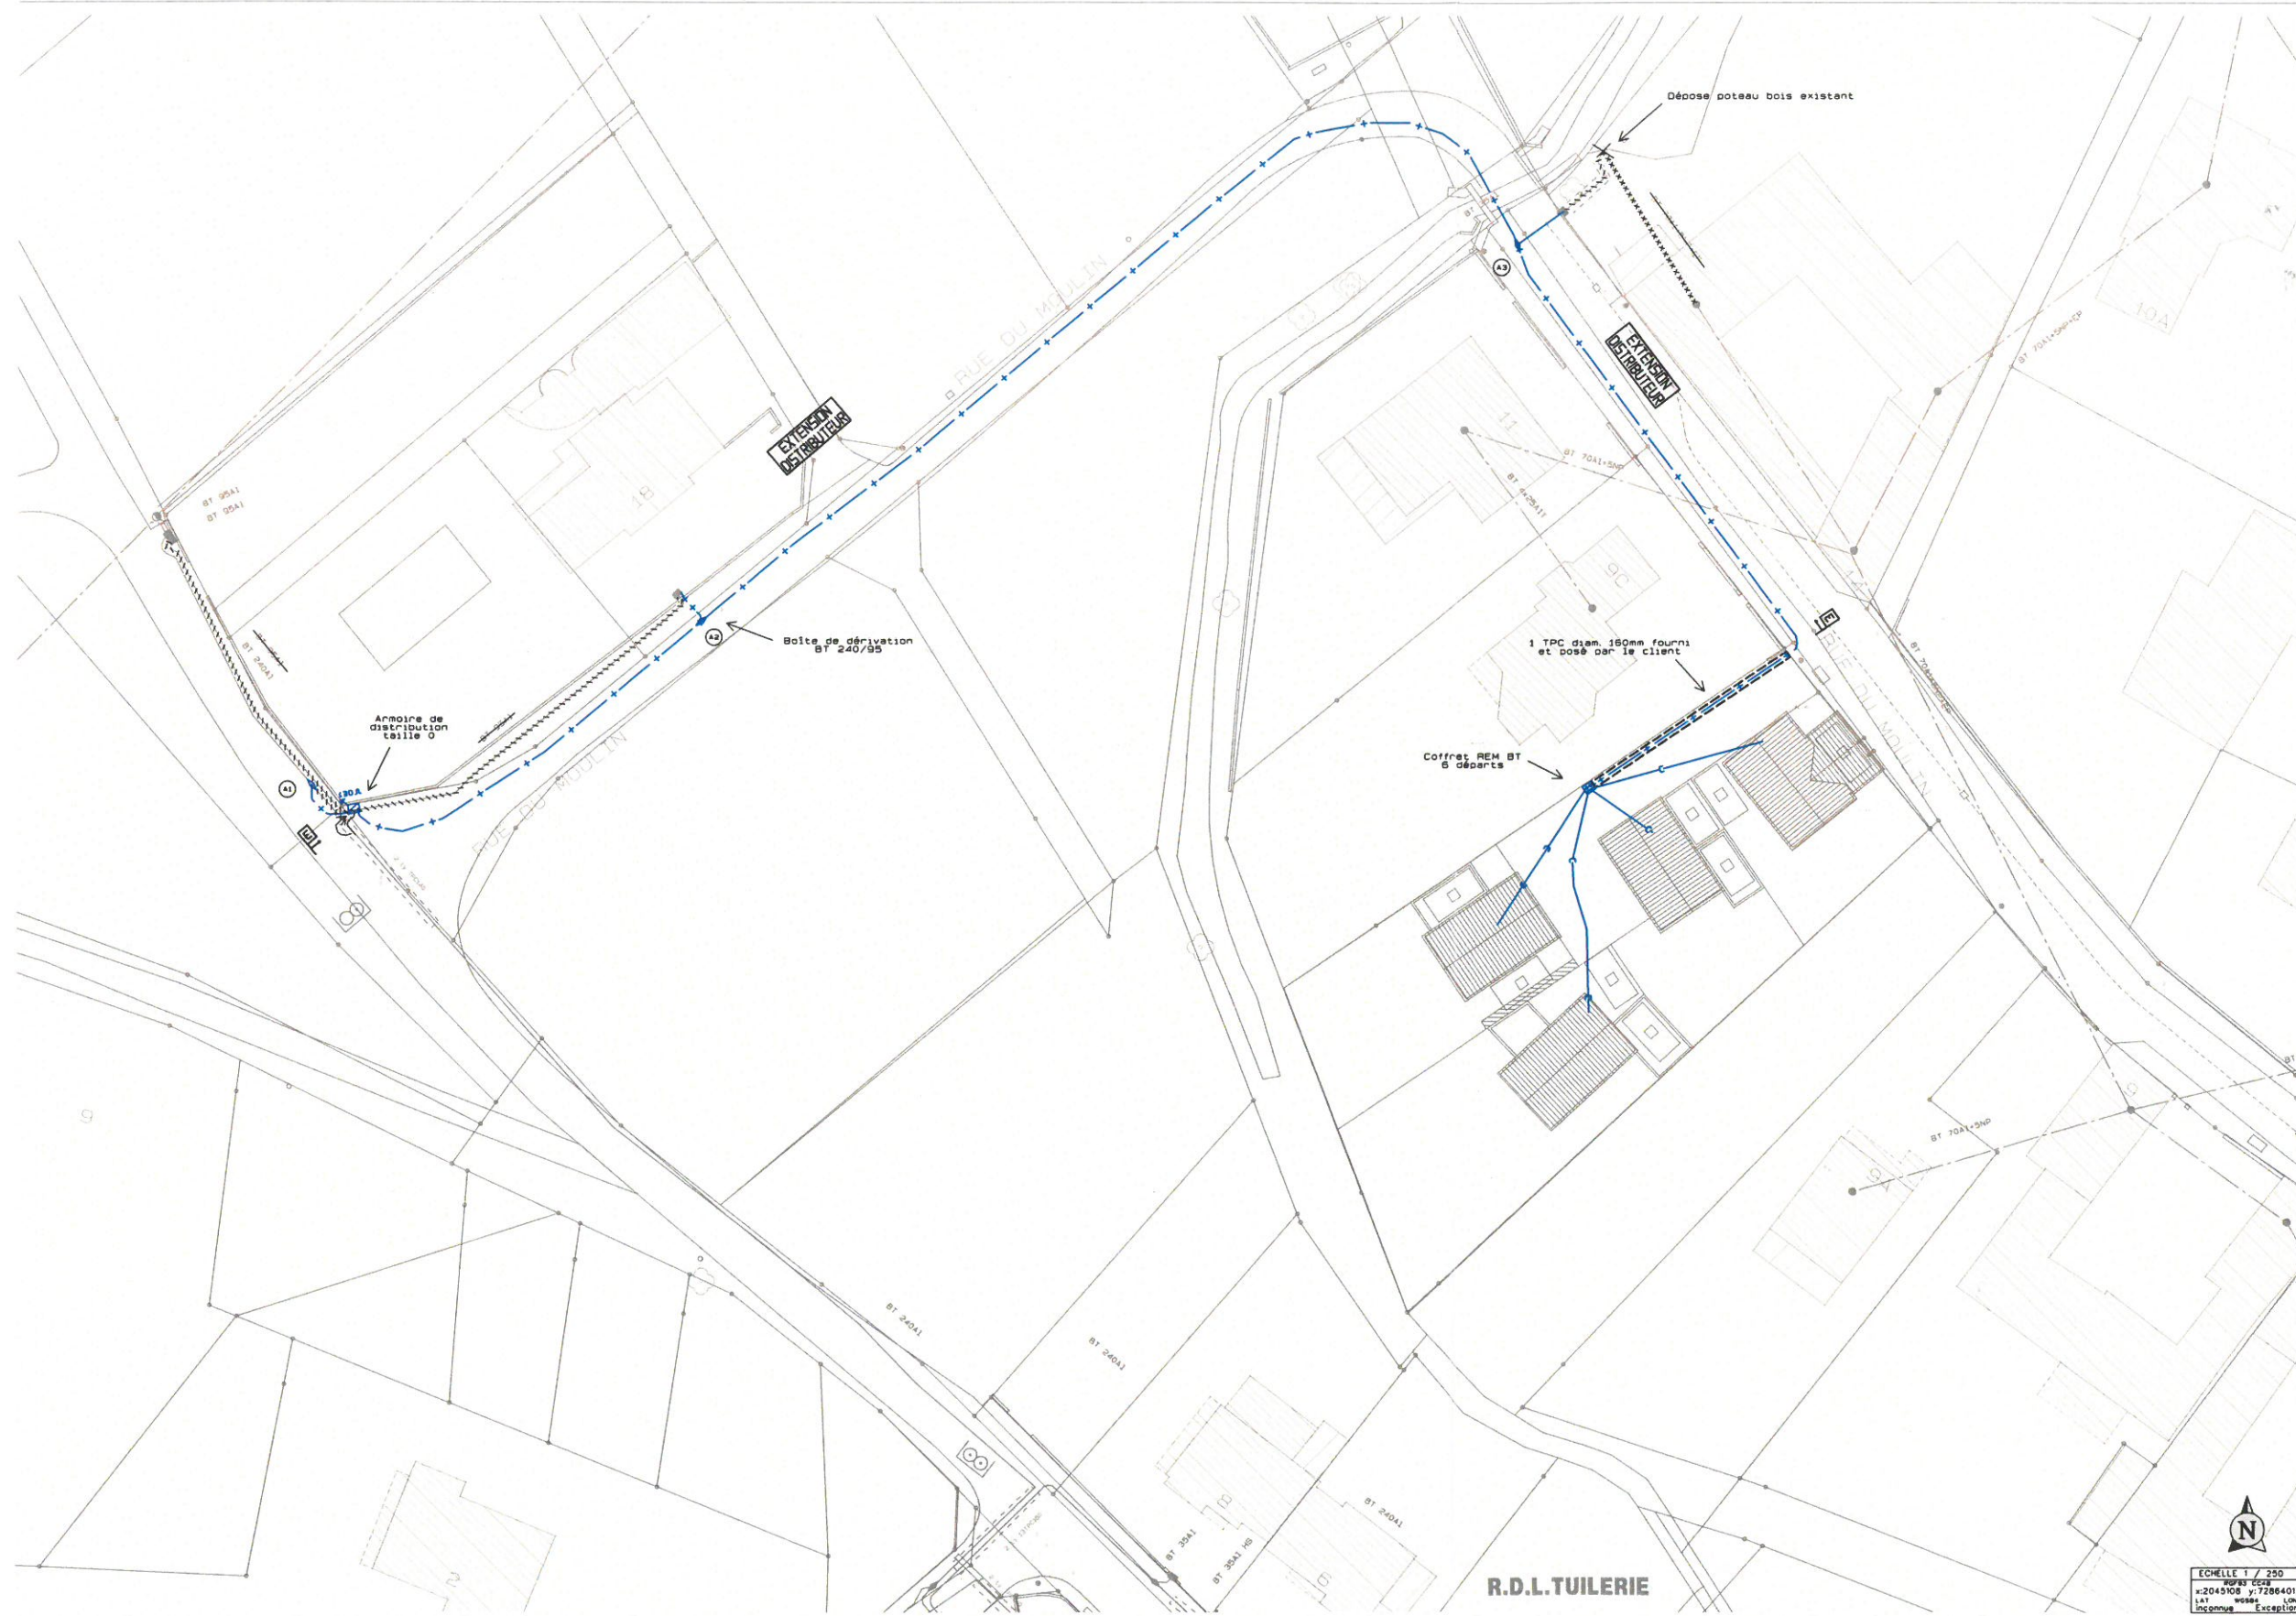
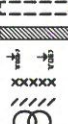


— TRAVAUX EŞ —

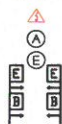

		REPRESENTATION	DESIGNATION	REPRESENTATION	DESIGNATION
SYMBLES COMMUNS	SOUTERRAIN BASE TENSION		CABLES BT AUTOPORTE 3x35Al+NPd4,6AlZn 3x70Al+NP70AlZn 3x150Al+NP70AlZn CABLE BT raccords section à préciser		Coffret aérien Potelet de passage Potelet de toiture Poteau béton Poteau bois Hauban / Contrefort
			CABLES BT HN 33533 3x240+25mm ² AL 3x120+25mm ² AL 3x95+25mm ² AL 4x35mm ² AL COLONNE		CABLES HTA CS3-208 3x240 12/20 kV 3x150 12/20 kV 3x95 12/20 kV Autre section HTA-HTB 4mm ² HTA Armure HTA
SYMBLES COMMUNS	SOUTERRAIN BASE TENSION		COFFRETS 250/400A Contre 1520 2 bornes (522) CIBE 6V CIBE BORNE Disjoncteur Tout autre coffret 8x> 38kVA local technique 0150 100A 200A ou 400A 8x> 38kVA armoire extérieure 1510 100A 200A ou 400A 15kV/10 REN BT (5240) 1 armoire-3 départs		Boite tangente ou Double tangente Boite de jonction Boite en bout
			ARMOIRES Distribution 170° 4 départs Distribution/sect. 17° 6 départs Distribution/sect. 172° 8 départs		Câble EP section à préciser Gaine DISTRIBUTEUR Gaine EP Gaine Tâbleau Gaine RC Châssis tirage Réseau à préciser Armoire de commande EI Foyer lumineux
SYMBLES COMMUNS	SOUTERRAIN BASE TENSION		Tube protecteur de câble Service de passage de câble Mise à la terre Ouvrages à retirer Ouvrages à mettre HS Poste de transformation		Travaux sous tension Accessoire Extrémité Début / fin extension Début / fin branchement

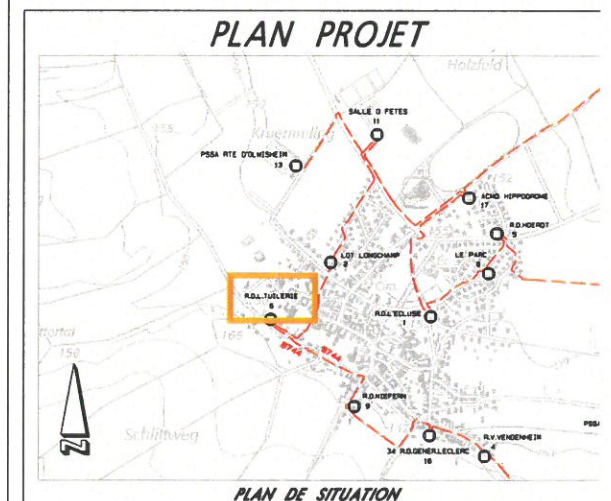

PPCC HTA BT INDICE N° Attention : ce plan projet n'indique pas avec précision l'emplacement des ouvrages existants dans la zone où se situent les travaux projetés. Les exécutants de travaux doivent par conséquent respecter au préalable les dispositions en vigueur relatives à l'exécution de travaux à proximité des ouvrages souterrains, aériens ou subaquatiques. Demande d'Autorisation N°: 2021605385 Plan N°: 2021605385 A ECKWERSHEIN-RUE DU MOULIN-Nouveau raccordement - Viabilisation zone ou lotissement - Lotissement Le Moulin CONTRAIRES CONCERNES : ECKWERSHEIM Insee: 67119	PLAN PROVISOIRE - DEFINIT ☐ TRAVAUX CONFORMES AU PLAN ☐ PLAN MODIFIÉ N° CONNEXION : NOM : DATE : N° PROCES VERBAL : comité de l'habitat STRASBOURG ELECTRICITE RESEAUX <i>Département Ingénierie Réseau</i> <table border="1" style="width: 100%; border-collapse: collapse; margin-top: 10px;"> <tr> <td style="width: 5%;">05</td> <td style="width: 35%;"></td> <td style="width: 10%;"></td> <td style="width: 10%;"></td> <td style="width: 10%;"></td> <td style="width: 10%;"></td> </tr> <tr> <td>04</td> <td></td> <td></td> <td></td> <td></td> <td></td> </tr> <tr> <td>03</td> <td></td> <td></td> <td></td> <td></td> <td></td> </tr> <tr> <td>02</td> <td></td> <td></td> <td></td> <td></td> <td></td> </tr> <tr> <td>01</td> <td></td> <td></td> <td></td> <td></td> <td></td> </tr> <tr> <td>00</td> <td>24.09.21</td> <td>GP</td> <td>KULLOVLY</td> <td>2</td> <td></td> </tr> <tr> <td>IND</td> <td>DATE</td> <td>DESIGNATEUR</td> <td>CHARGES</td> <td>VERIF</td> <td></td> </tr> </table>	05						04						03						02						01						00	24.09.21	GP	KULLOVLY	2		IND	DATE	DESIGNATEUR	CHARGES	VERIF	
05	
04	
03	
02	
01	
00	24.09.21	GP	KULLOVLY	2																																							
IND	DATE	DESIGNATEUR	CHARGES	VERIF																																							