




# CONSTRUCTION D'UN BASSIN DE POLLUTION DE 7 400 M3 ET RESTRUCTURATION DU RESEAU D'ASSAINISSEMENT A VENDENHEIM

PHASE PRO

Plan des emprises pour accès de chantier

Vue en plan

C					
B					
A	17-03-2022	Mise à jour du tracé du chemin d'accès			
0	21-01-2022	Création			
IND.	DATE	MODIFICATIONS			
N° Affaire :	4 63 3340	Etabli par :	SPS	Vérifié par :	GTN
Pôle :	IEO	Date :	17-03-2022	Date :	17-03-2022
Phase :	PRO	Visa :		Visa :	
N° de plan :		E3		Indice A	
Format : A0		Echelle 1/1500			

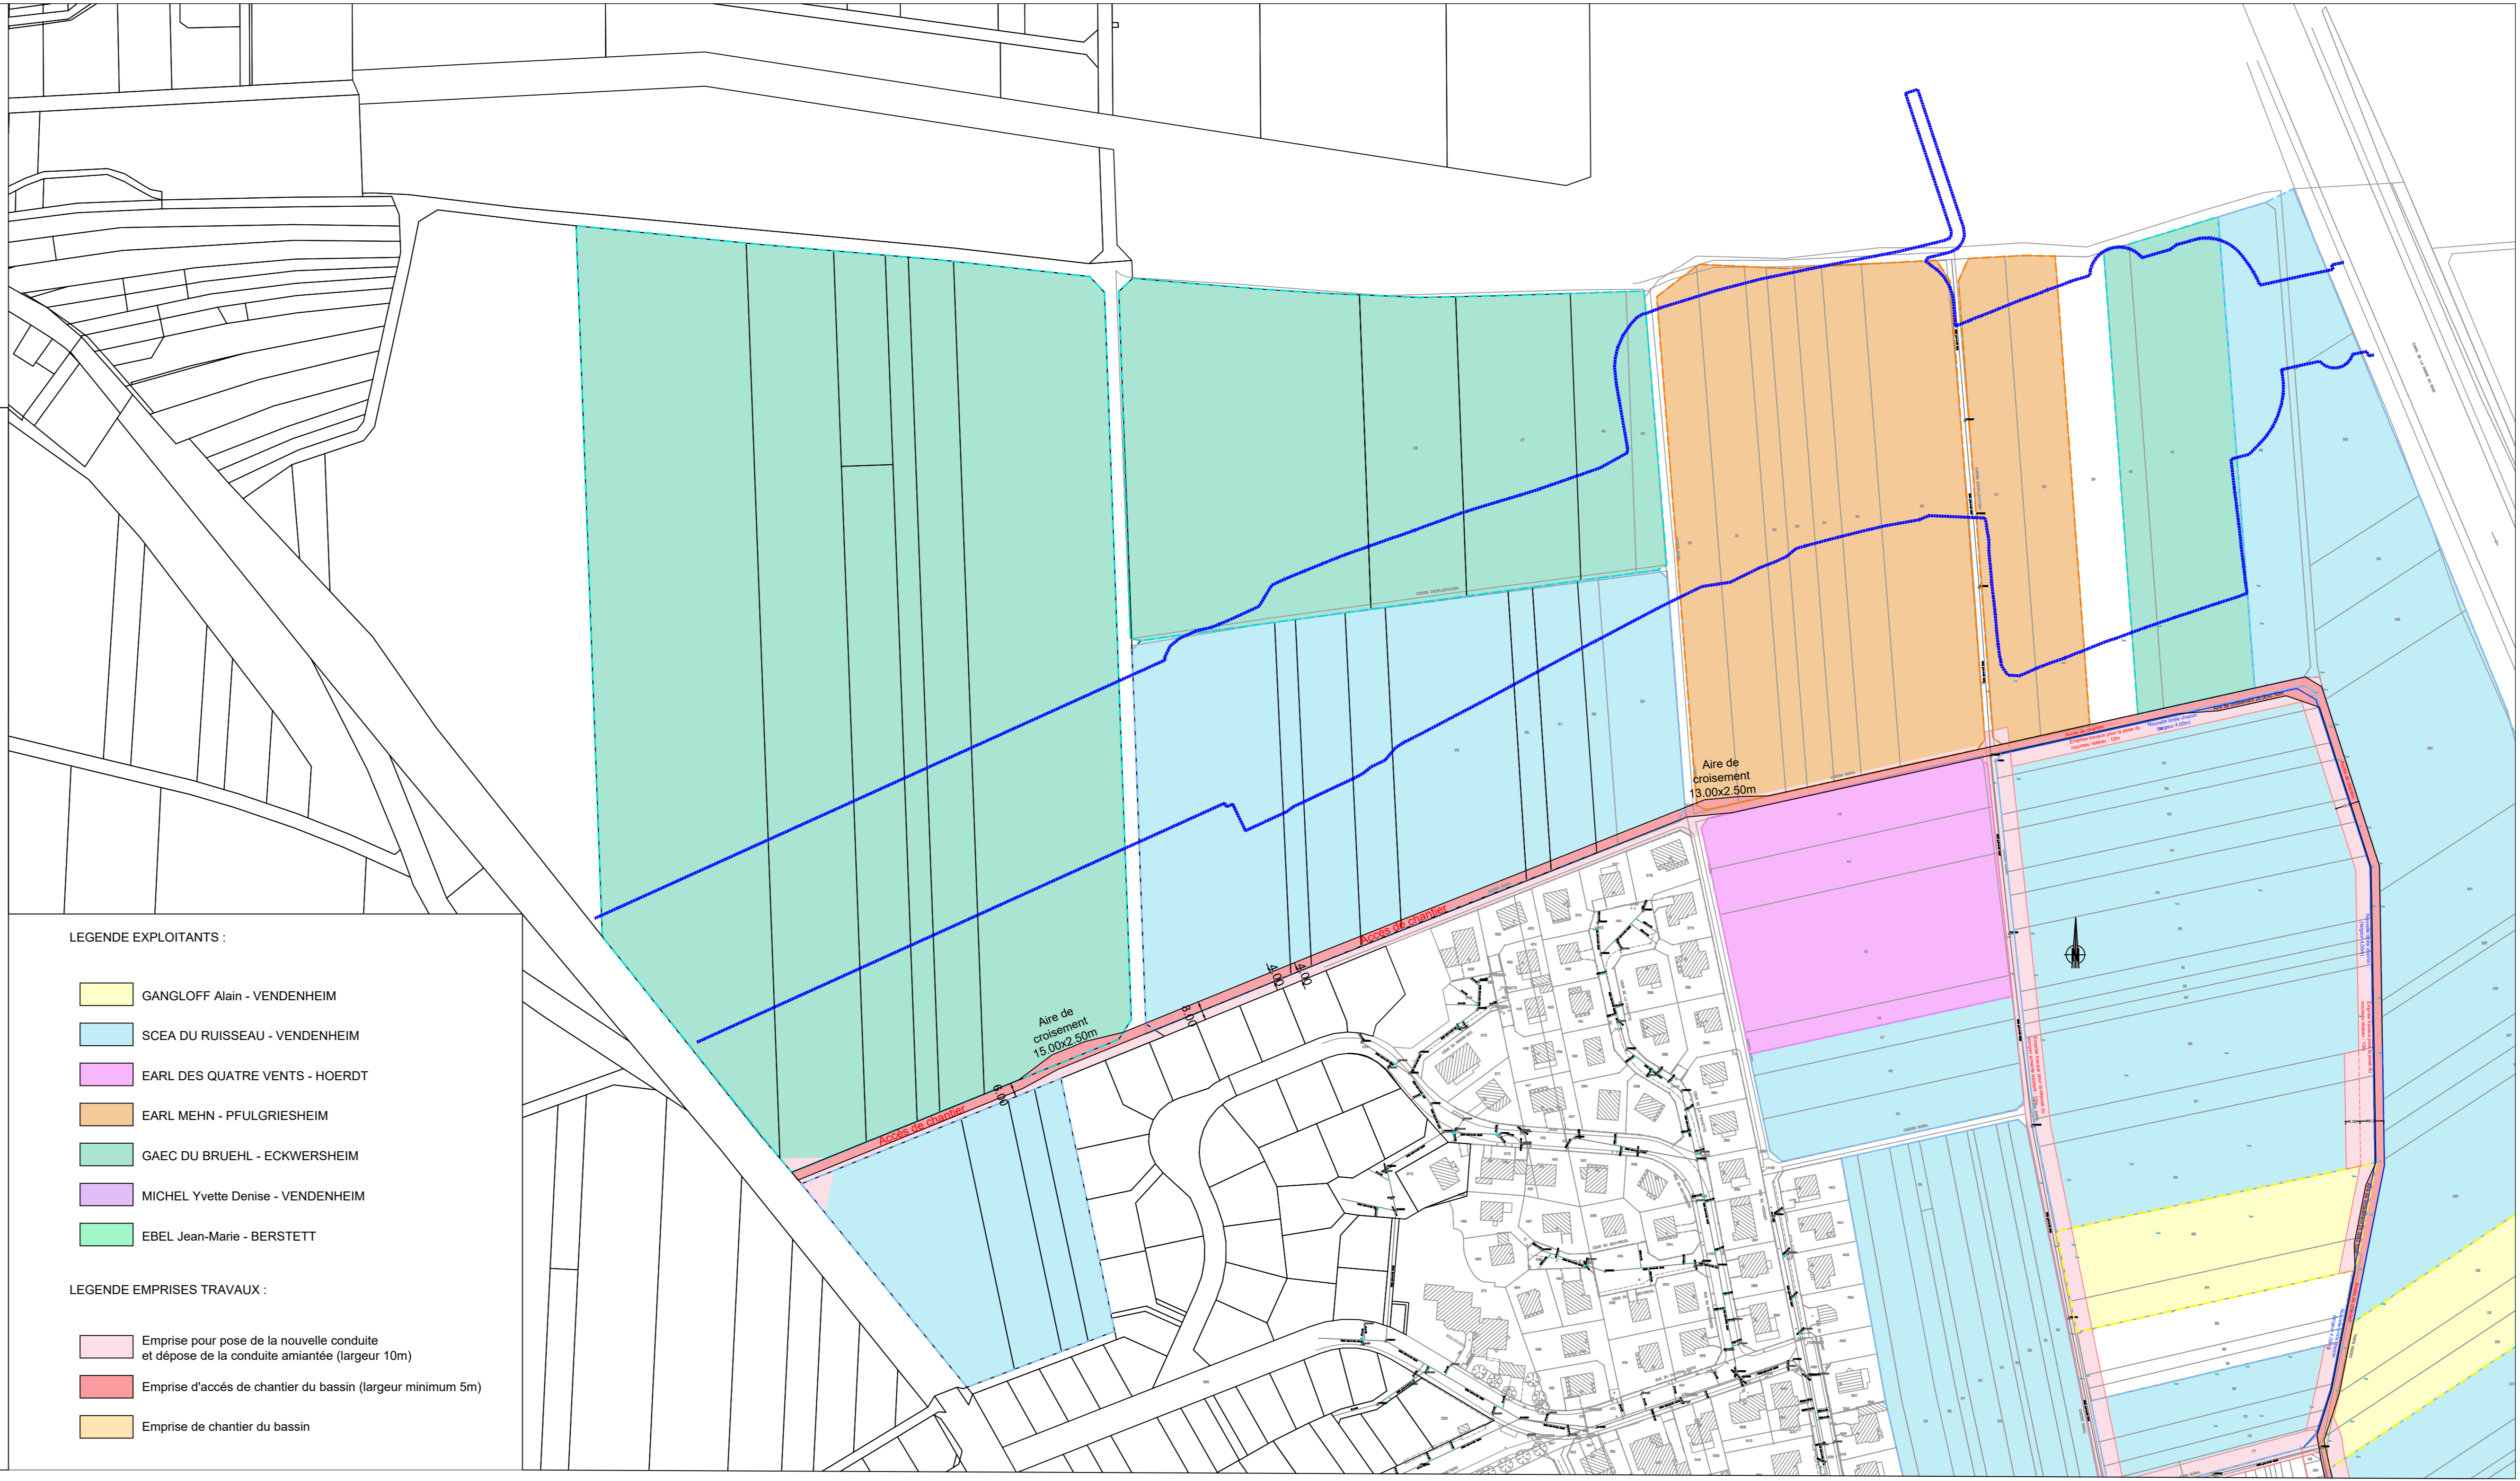

### LEGENDE EXPLOITANTS :

- GANGLOFF Alain - VENDENHEIM
- SCEA DU RUISSEAU - VENDENHEIM
- EARL DES QUATRE VENTS - HOERDT
- EARL MEHN - PFULGRIESHEIM
- GAEC DU BRUEHL - ECKWERSHEIM
- MICHEL Yvette Denise - VENDENHEIM
- EBEL Jean-Marie - BERSTETT

### LEGENDE EMPRISES TRAVAUX :

- Emprise pour pose de la nouvelle conduite et dépose de la conduite amiantée (largeur 10m)
- Emprise d'accès de chantier du bassin (largeur minimum 5m)
- Emprise de chantier du bassin